



woj. dolnośląskie powiat zgorzelecki  
miejscowość Czerwonka Nola  
ulica Asa 143, 143  
Przebieg

Starosta Zgorzelecki

Starosta Zgorzelecki  
Centralny Ośrodek Dokumentacji Geodezyjno-Kartograficznej,  
Rozpoznaczenia, opracowanie oraz reprodukcje  
w celu rozpoznaczenia i rozpracowania nieregularnych  
dokumentów wymaga zezwolenia, o którym mowa w art. 11  
ustawy z dnia 17 maja 1988 r. Prawo geodezyjne i  
kartograficzne (tekst jednolity z późn. zmianami),  
roz. 2027).

17 MAR 2009

Ignac  
Wrona Zgrud  
[firma i adres, telefon, e-mail]

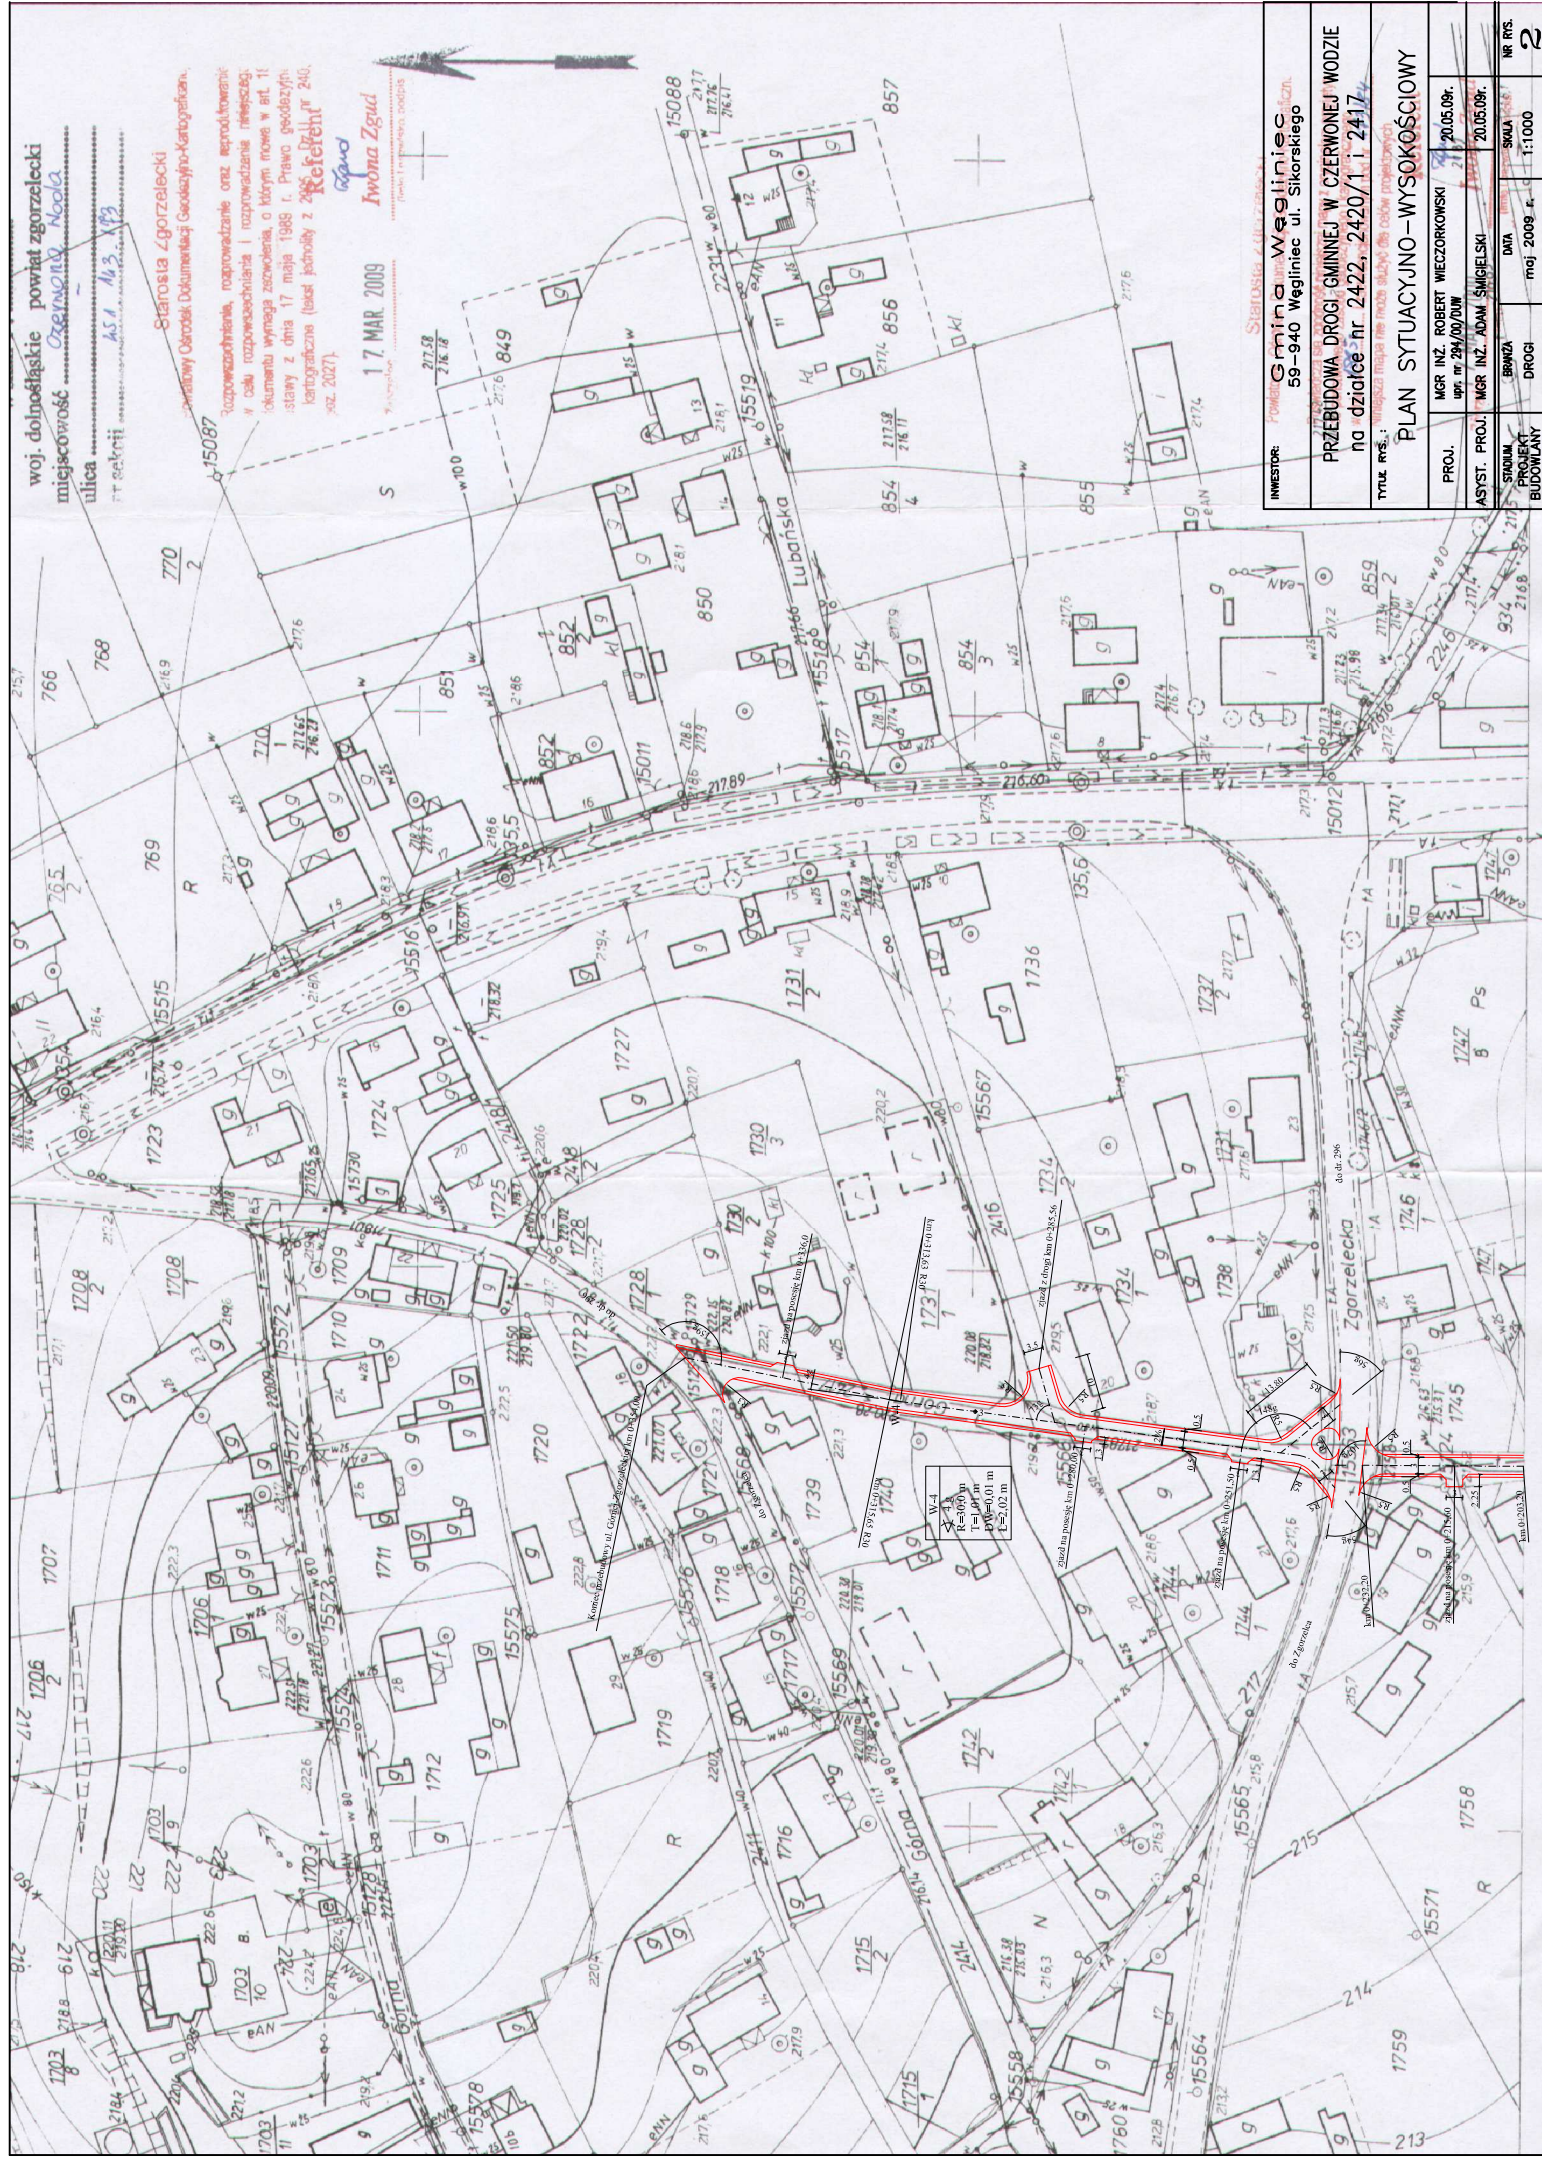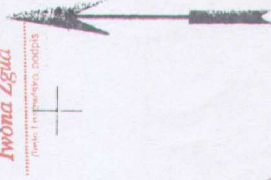

INWESTOR:	Gmina Wąglińiec 59-940 Wąglińiec ul. Sikorskiego
PRZEBUDOWA DROGI GMINNEJ W CZERWONEJ WODZIE na działce nr 2422, 2420/1 i 2417	
Tytuł rys.:	Mapa sytuacyjno-wysokościowa
PROJ.	MGR INŻ. ROBERT WIECZORKOWSKI upr. nr 234/00/DUM
ASYST. PROJ.	MGR INŻ. ADAM ŚMIGIELSKI
STADIUM PROJEKTU	BRUKA
NR PROJ.	SKALA 1:1000
DATA	17.03.2009
DRUGI BUDOWLANY	DRUGI
NR RYS.	2