


INWESTOR: Gmina Węgliniec 59-940 Węgliniec ul. Sikorskiego		PRZEBUDOWA DROGI GMINNEJ W CZERWONEJ WODZIE na działce nr 2422, 2420/1 i 2417		TYTUŁ RYS. : PRZEKRÓJ WŁĄCZENIA DO DROGI WOJEWÓDZKIEJ NR 296	
PROJ.	MGR INŻ. ROBERT WIECZORKOWSKI	20.05.09r.		ASYST. PROJ.	MGR INŻ. ADAM ŚMIGIELSKI
STADIUM PROJEKT BUDOWLANY	BRANŻA DROGI	DATA maj 2009 r.	SKALA 1:50	NR RYS.	07

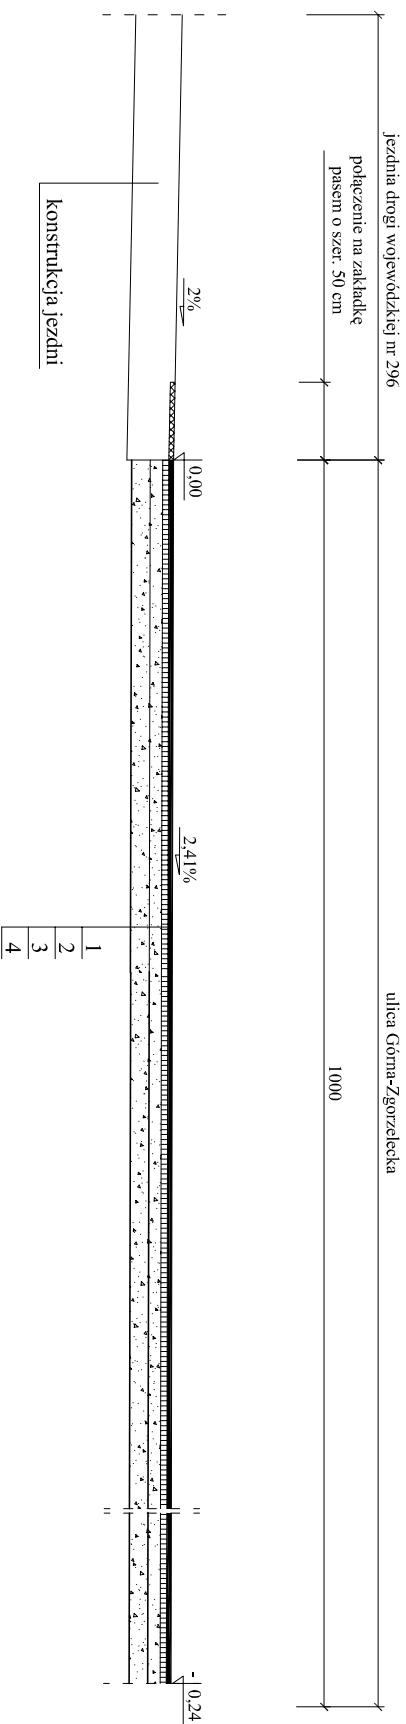

Oznaczenia :

1. Warstwa ścieralna z betonu asf. 0/12,8mm gr. 3 cm
2. Warstwa wiążąca z betonu asf. 0/16 mm gr. 4 cm
3. Podbudowa z kruszywa łamanego gr. 8 cm stabilizowana mechanicznie
4. Podbudowa z kruszywa łamanego gr. 15 cm stabilizowana mechanicznie